


Gemeinde Bokelrehm

Geplante Freiflächen-Photovoltaikanlagen im Umgebungsbereich

Maßstab 1 : 25.000

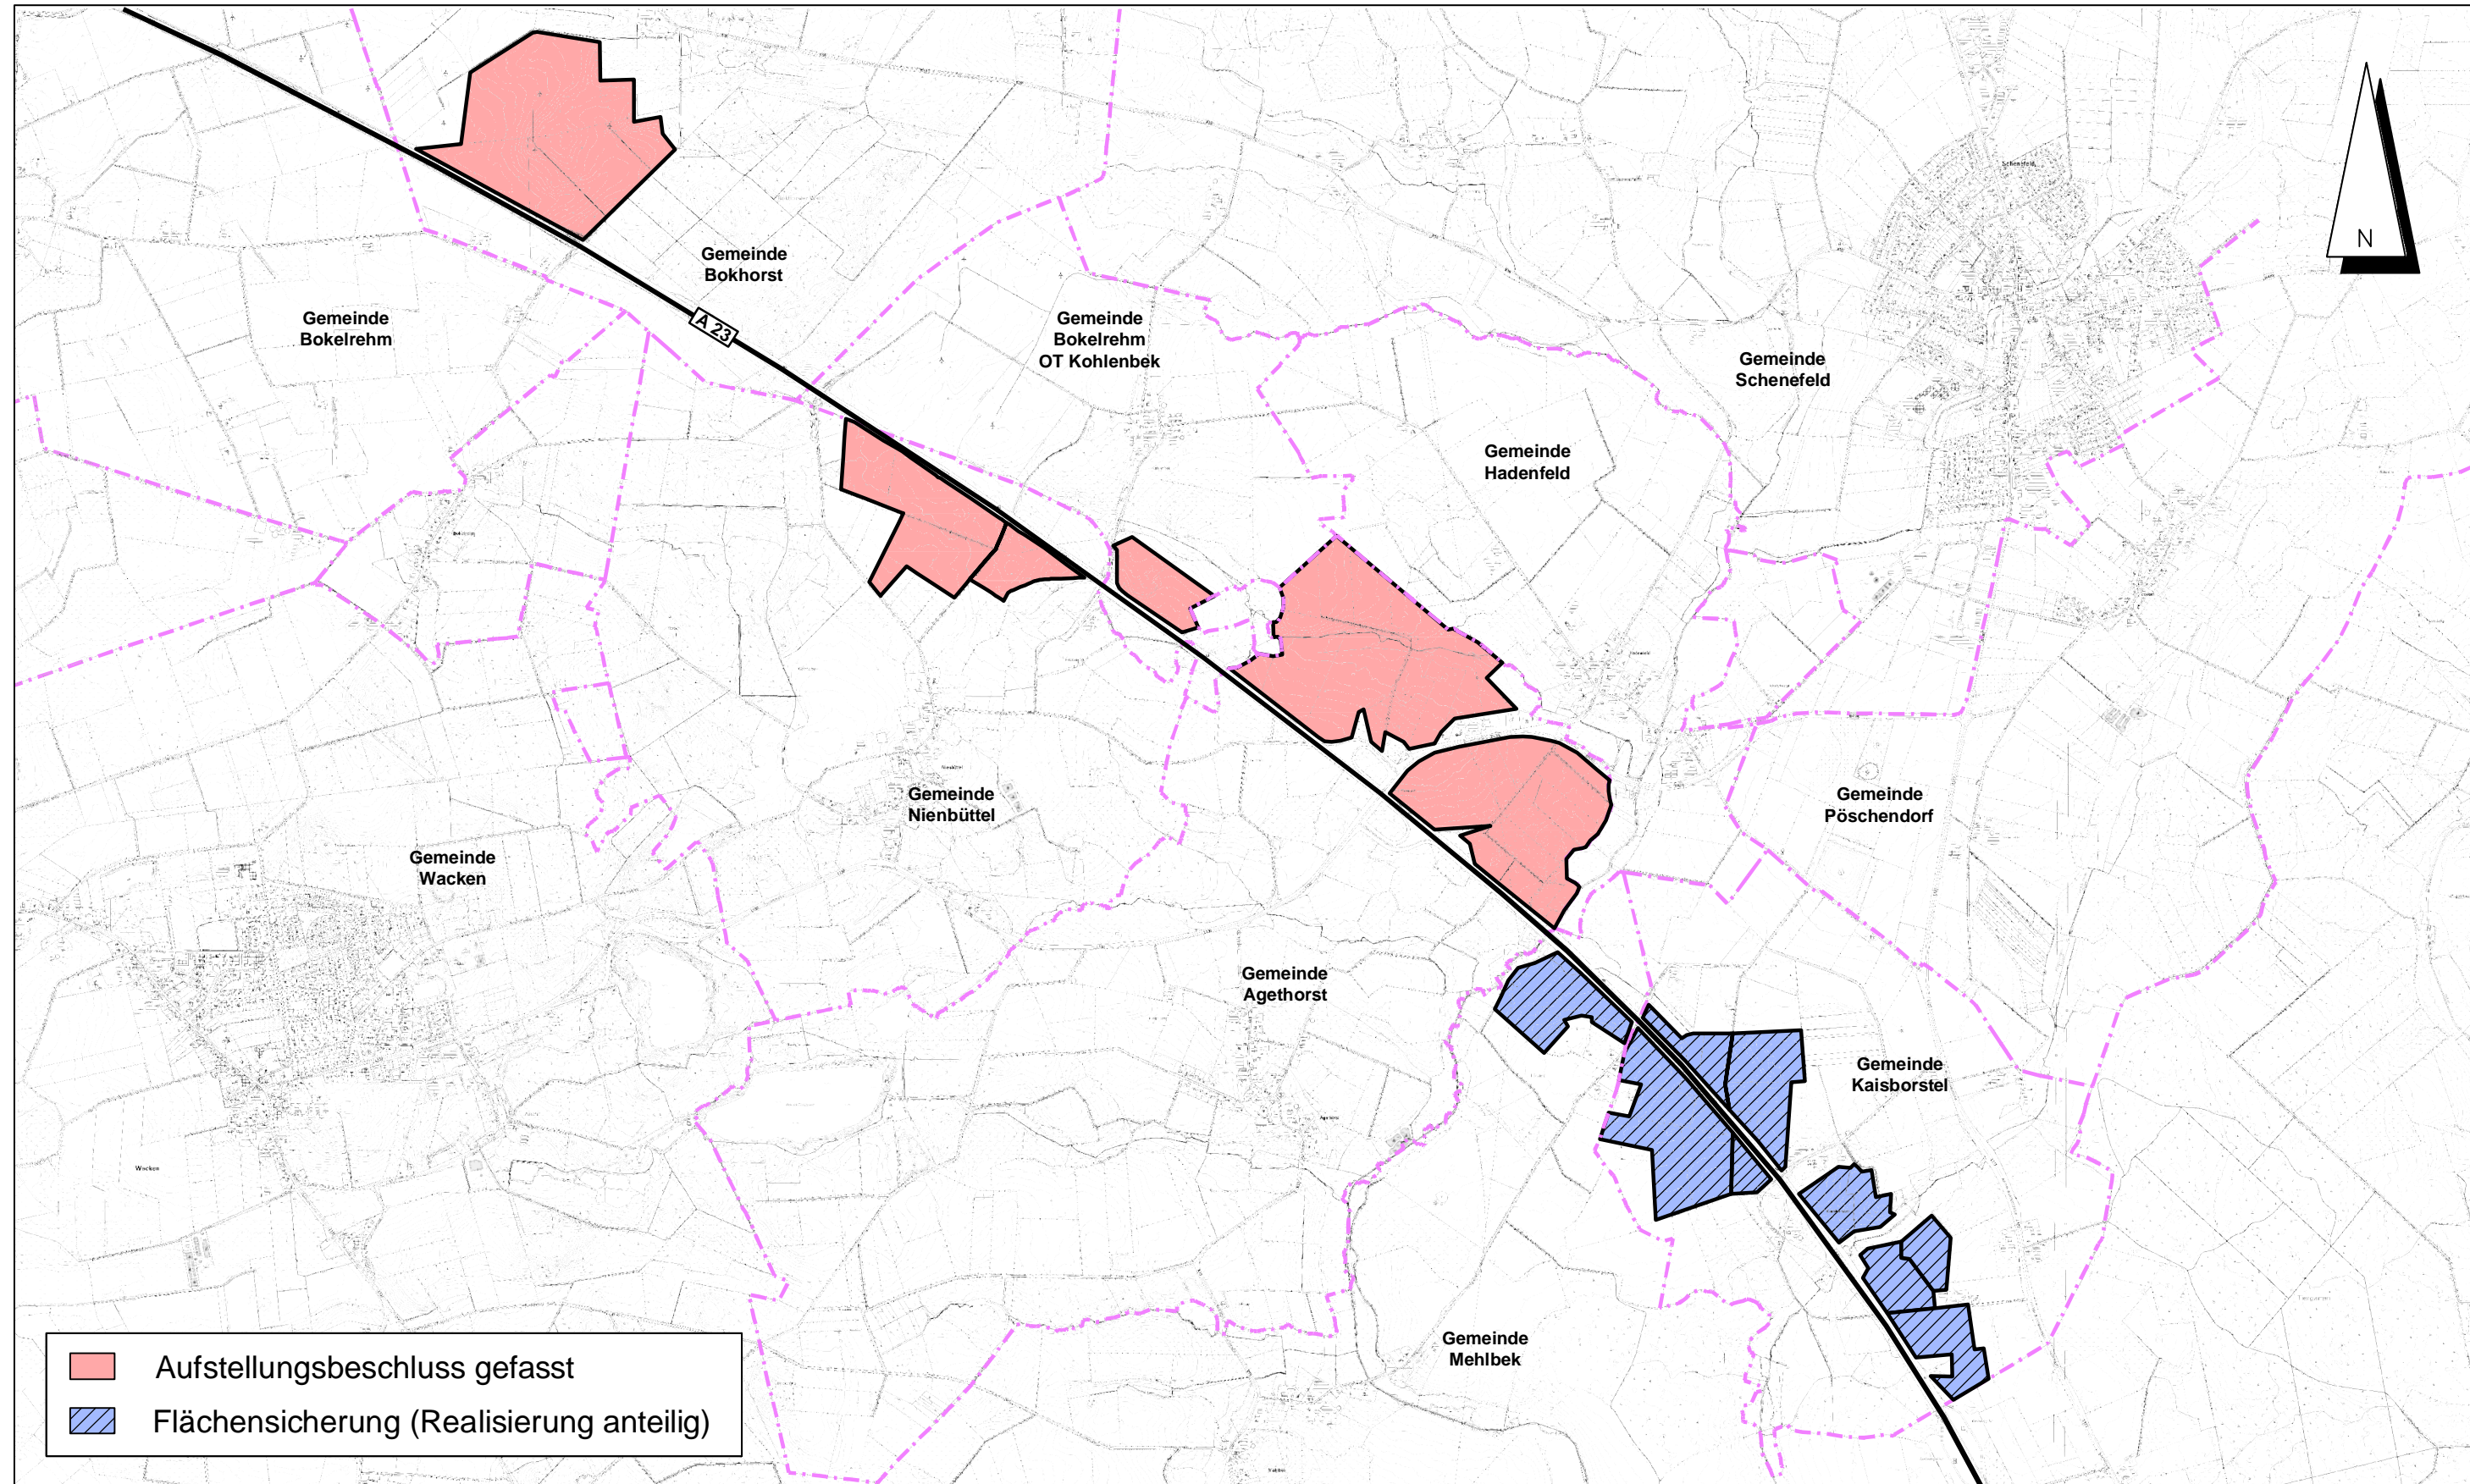

Stand: 15.11.2021

Dithmarsenpark 50
25767 Albersdorf
Tel. 04835 - 97 838 00
Fax 04835 - 97 838 02

Planungsbüro
Philipp 